

Projekt

z dnia 13 listopada 2025 r.

Zatwierdzony przez

**UCHWAŁA NR
RADY MIEJSKIEJ W PIŃCZOWIE**

z dnia 2025 r.

w sprawie wskazania wstępnych miejsc lokalizacji nowych przystanków komunikacyjnych przy drodze gminnej w miejscowości Kozubów, Leszcze, jak również przy drodze powiatowej w miejscowości Brzeście

Na podstawie art. 18 ust. 2 pkt 15, art. 40 ust. 2 pkt 4 ustawy z dnia 8 marca 1990 r. o samorządzie gminnym (Dz. U. z 2025 r., poz. 1153 z późn. zm.), art. 20f pkt 1 ustawy z dnia 21 marca 1985 r. o drogach publicznych (tj. Dz. U. z 2025 r., poz. 889 z późn. zm.), Rada Miejska w Pińczowie uchwala co następuje:

§ 1. Celem zaspokojenia potrzeb mieszkańców wskazuje się wstępne miejsce lokalizacji nowych przystanków komunikacyjnych:

- 1) w miejscowości Kozubów przy drodze publicznej, gminnej nr 365079, po stronie prawej i lewej zgodnie z planem sytuacyjnym, stanowiącym załącznik nr 1 do niniejszej uchwały,
- 2) w miejscowości Leszcze przy drodze publicznej, gminnej, po stronie prawej i lewej zgodnie z planem sytuacyjnym, stanowiącym załącznik nr 2 do niniejszej uchwały,
- 3) w miejscowości Brzeście przy drodze powiatowej nr 1660T, po stronie prawej i lewej zgodnie z planem sytuacyjnym, stanowiącym załącznik nr 3 do niniejszej uchwały.

§ 3. Wykonanie uchwały powierza się Burmistrzowi Miasta i Gminy Pińczów.

§ 4. Uchwała wchodzi w życie z dniem podjęcia.

Przewodniczący Rady
Miejskiej w Pińczowie

Zdzisław Woźniak




PODPIS ZAUFANY

MICHAŁ
ZELEK


14.11.2025 10:25:05 GMT+1

Dokument podpisany elektronicznie
podpisem zaufanym


Załącznik Nr 1 do uchwały Nr
Rady Miejskiej w Pińczowie
z dnia 2025 r.

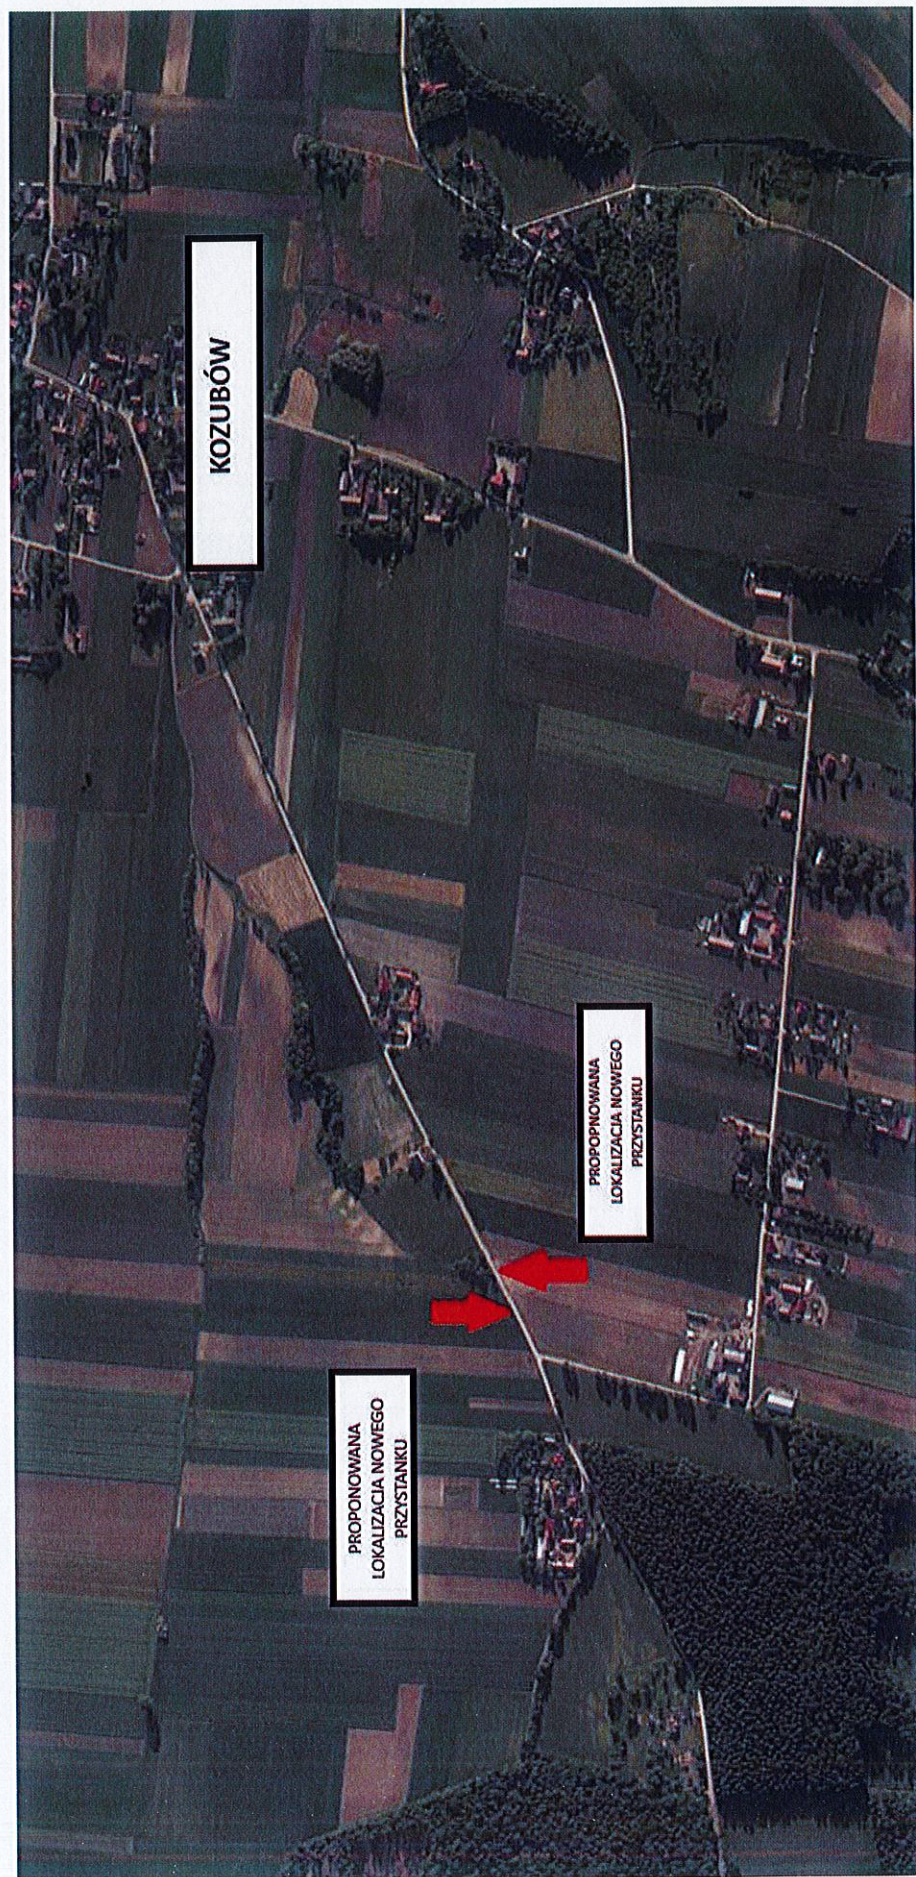

Załącznik Nr 2 do uchwały Nr
Rady Miejskiej w Pińczowie
z dnia 2025 r.

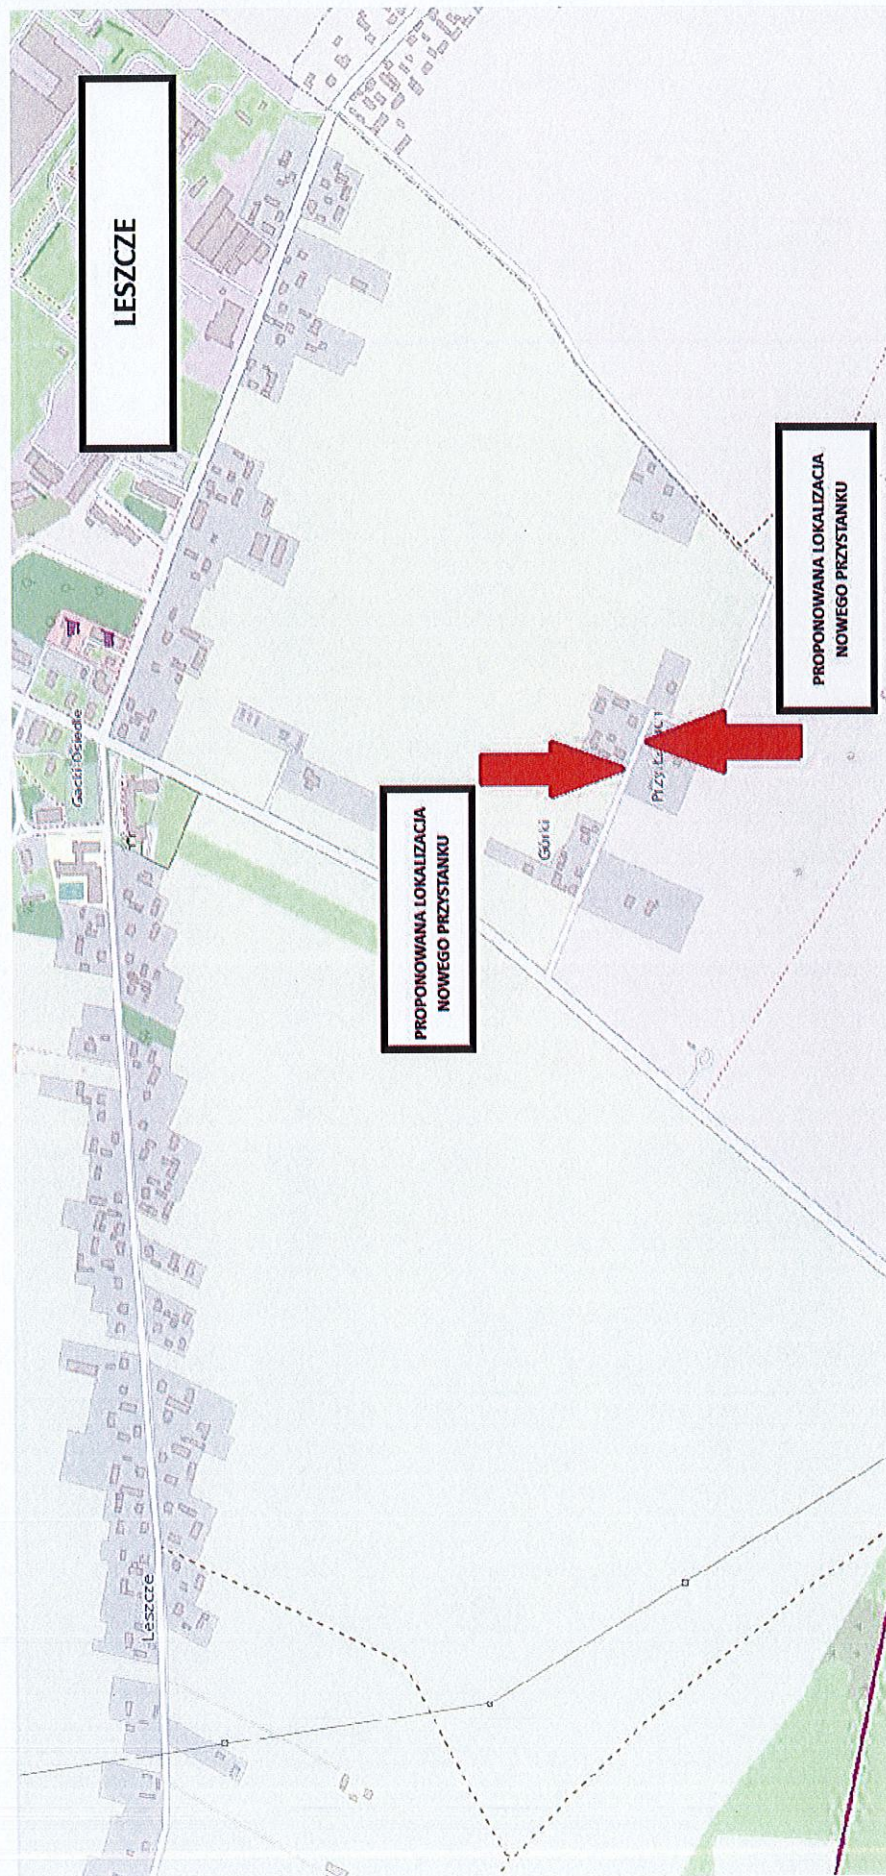

Załącznik Nr 3 do uchwały Nr
Rady Miejskiej w Pinczowie
z dnia 2025 r.

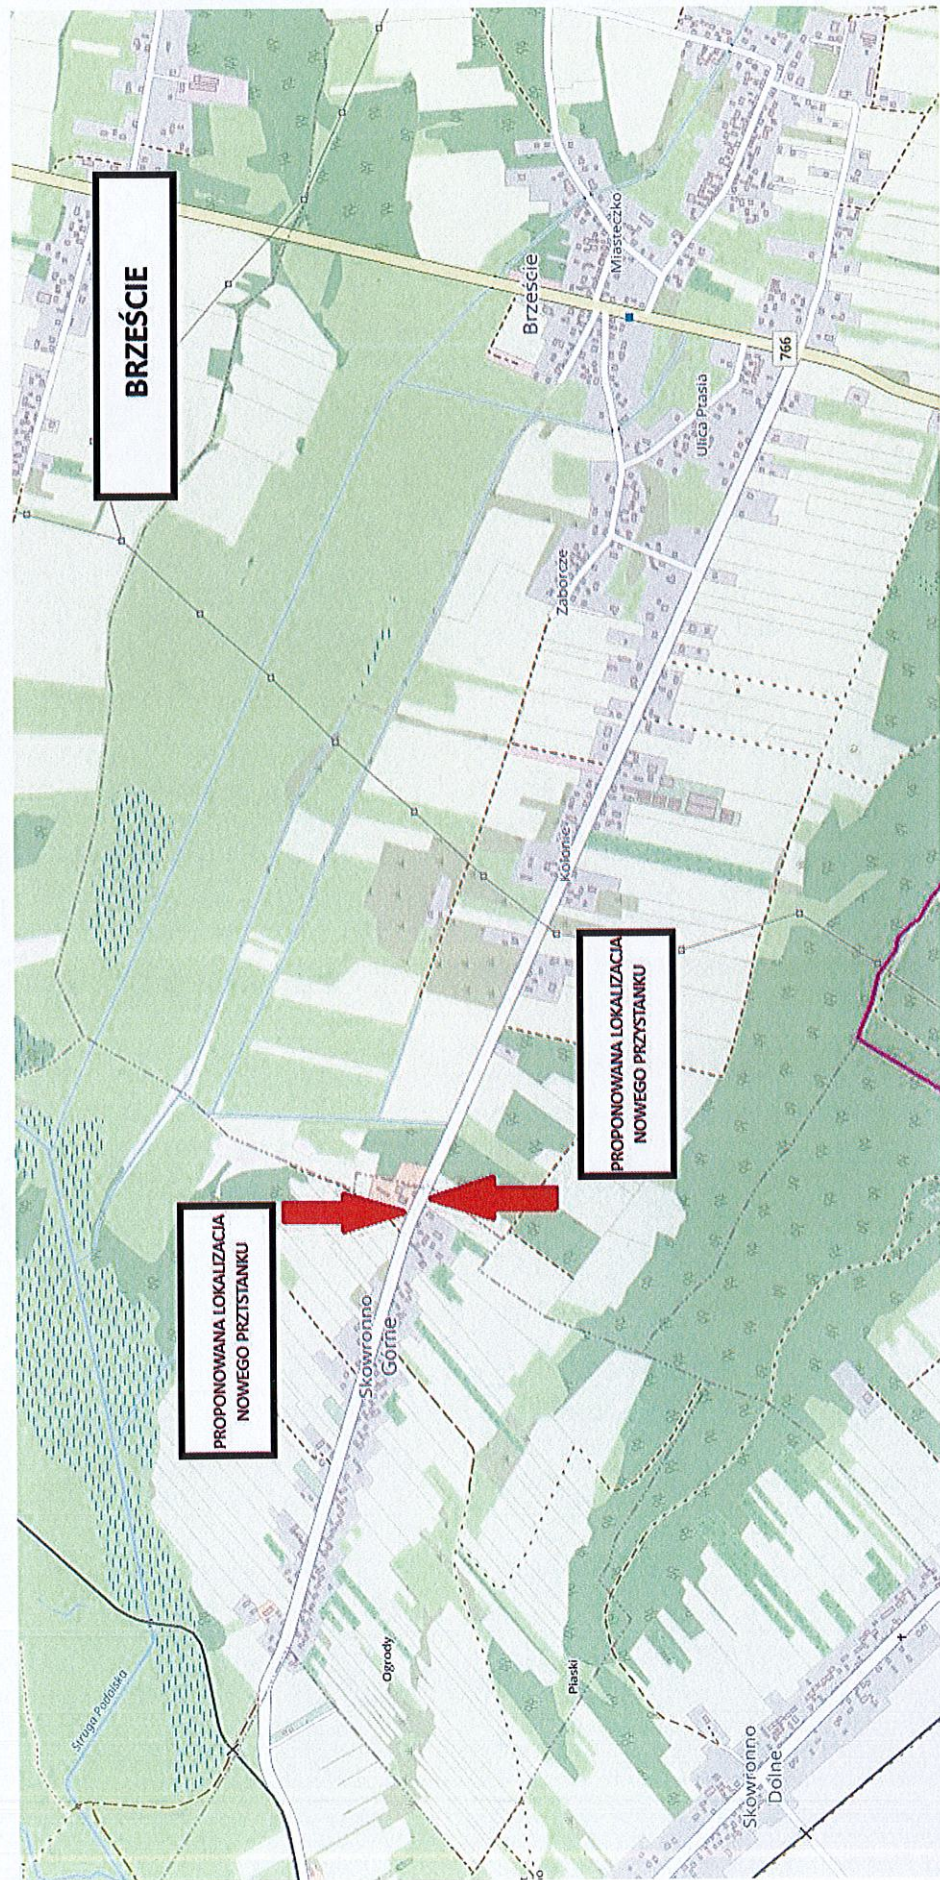


Uzasadnienie

Zgodnie z art. 20f pkt 1 ustawy z dnia 21 marca 1985 r. o drogach publicznych (Dz.U. z 2024 r. poz. 320 z późn. zm.), Rada Miejska w celu zaspokojenia potrzeb mieszkańców, wskazuje w formie uchwały wstępne lokalizacje przystanków komunikacyjnych. Zarządca drogi publicznej, przy której planowane jest usytuowanie przystanków, jest zobowiązany uwzględnić tę uchwałę Rady Miejskiej, podejmując ostateczną decyzję o lokalizacji, biorąc pod uwagę charakter drogi oraz warunki bezpieczeństwa ruchu drogowego.

W projekcie uchwały zaproponowano nowe przystanki komunikacyjne, których lokalizacje zostały określone na podstawie potrzeb zgłoszonych przez sołectwa Kozubów, Leszcze i Brzeście.

W Z. BURMISTRZA

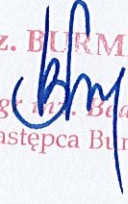
mgr m. Beata Kita
Zastępca Burmistrza